

# Схема расположения земельного участка или земельных участков на кадастровом плане территории

УТВЕРЖДЕНА:

(наименование документа об утверждении, включая наименование органов


государственной власти или органов местного самоуправления, принявших

решение об утверждении графического материала, определяющего

местоположение границ земельного участка при его образовании)

от 2024 г. №

Условный номер земельного участка: :ЗУ1			
Площадь земельного участка: 30 кв.м			
Геоданные			
№	X	Y	S, м
н1	506996,43	1294324,30	5,00
н2	506998,74	1294328,74	6,00
н3	506993,46	1294331,60	5,00
н4	506991,16	1294327,16	6,00
н1	506996,43	1294324,30	6,00

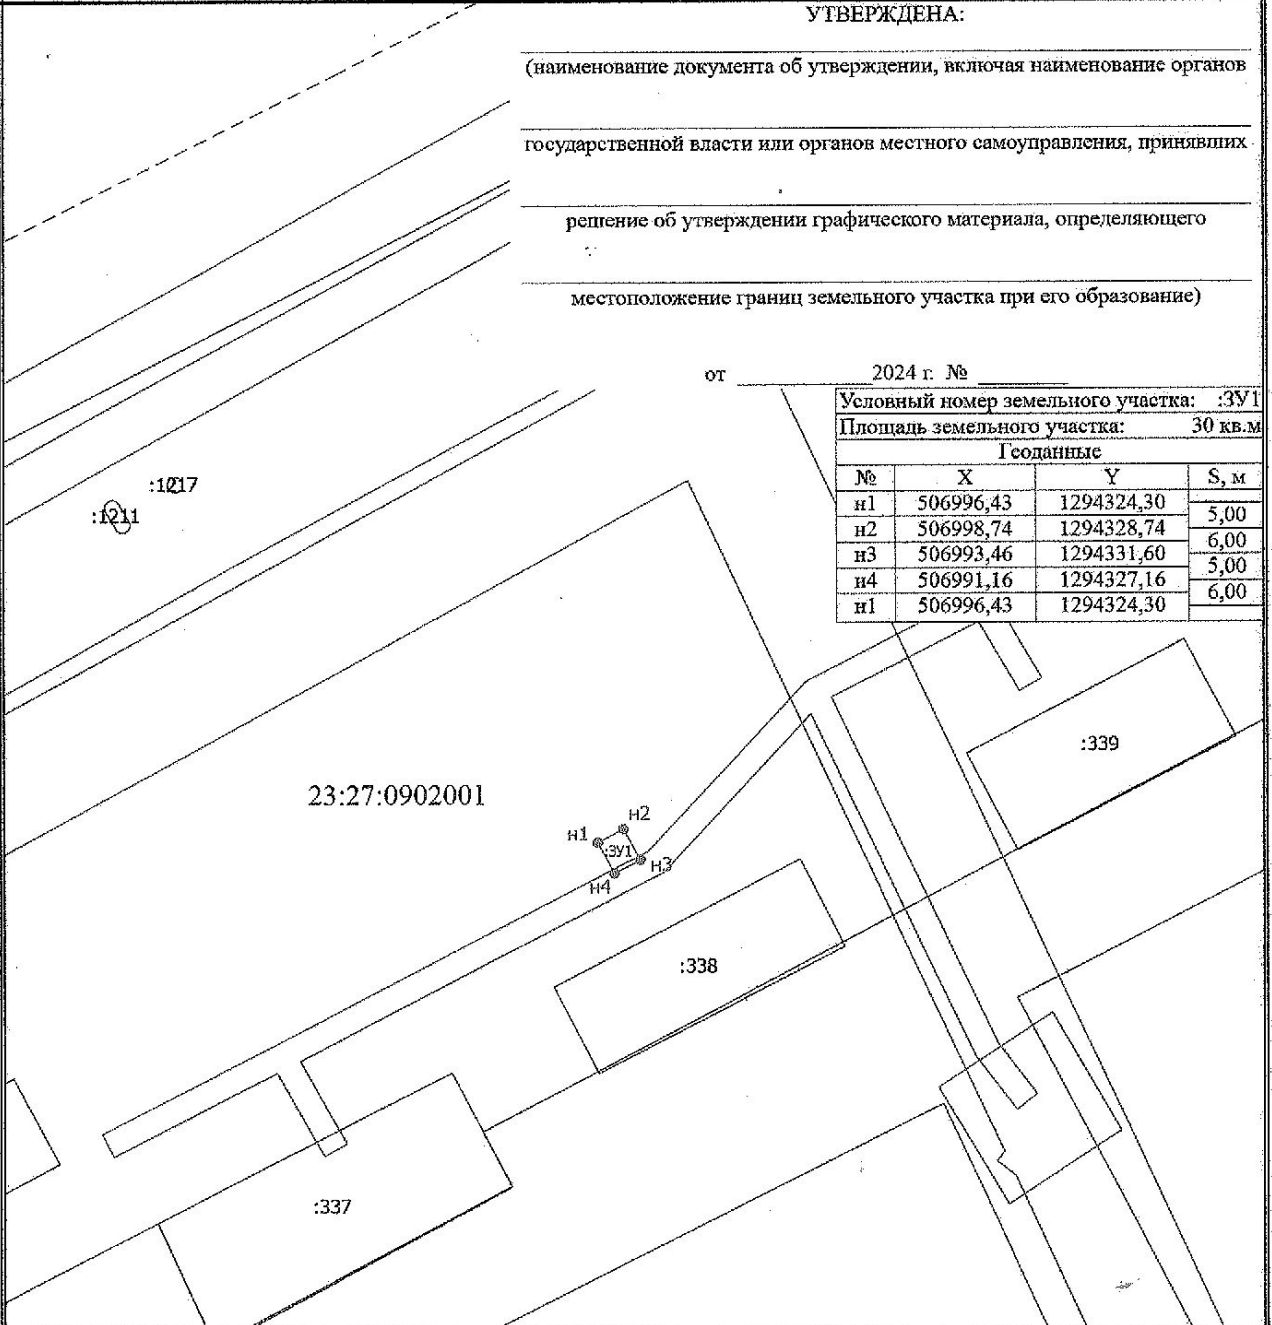

Масштаб 1:1200

## Условные обозначения

- - Часть границы, местоположение которой определено при выполнении кадастровых работ
- н1 - Обозначение новой характерной точки
- :1210 - Кадастровый номер земельного участка
- :ЗУ1 - образуемый земельный участок
- - Часть границы, сведения ЕГРН о которой позволяют однозначно определить ее положение на местности
- - Граница зоны с особыми условиями
- - Характерная точка границы земельного участка, сведения о которой отсутствуют в ЕГРН, местоположение которой определено при кадастровых работах (новая характерная точка)
- - Граница кадастрового квартала
- 23:27:0902001 - Номер кадастрового квартала