


# Схема расположения земельных участков или земельных участков на кадастровом плане территории

УТВЕРЖДЕНА:

(наименование документа об утверждении, включая наименование органов государственной власти или органов местного самоуправления, принявших решение об утверждении графического материала, определяющего местоположение границ земельного участка при его образовании)

от \_\_\_\_\_ 2024 г. № \_\_\_\_\_

Условный номер земельного участка: :ЗУ1			
Площадь земельного участка: 30 кв.м			
Геоданные			
№	X	Y	S, м
н1	506960,34	1294261,86	5,00
н2	506962,62	1294266,31	5,99
н3	506957,34	1294269,13	5,00
н4	506955,05	1294264,69	6,00
н1	506960,34	1294261,86	6,00

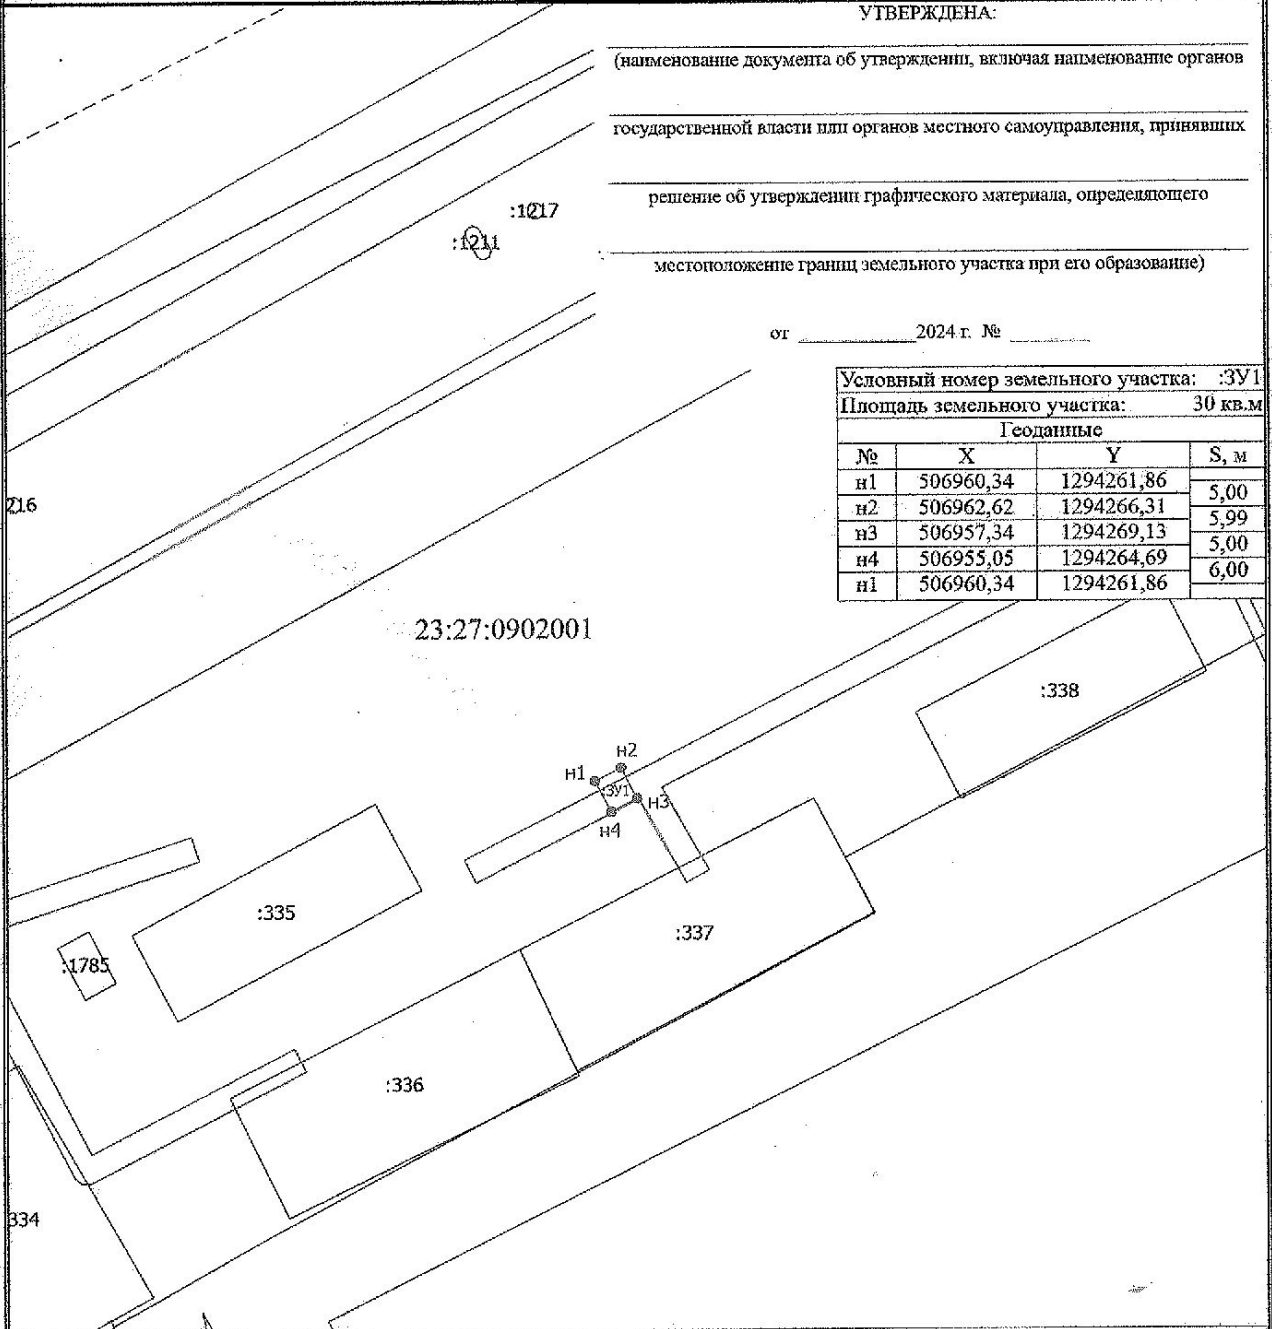

Масштаб 1:1200

**Условные обозначения**

- - Часть границы, местоположение которой определено при выполнении кадастровых работ
- н1 - Обозначение новой характерной точки
- :1211 - Кадастровый номер земельного участка
- :ЗУ1 - образуемый земельный участок
- - Часть границы, сведения ЕГРН о которой позволяют однозначно определить ее положение на местности
- - Граница зоны с особыми условиями
- - Характерная точка границы земельного участка, сведения о которой отсутствуют в ЕГРН, местоположение которой определено при кадастровых работах (новая характерная точка)
- 23:27:0902001 - Номер кадастрового квартала
- - - - - Граница кадастрового квартала